




Schnitt A-A 1:200

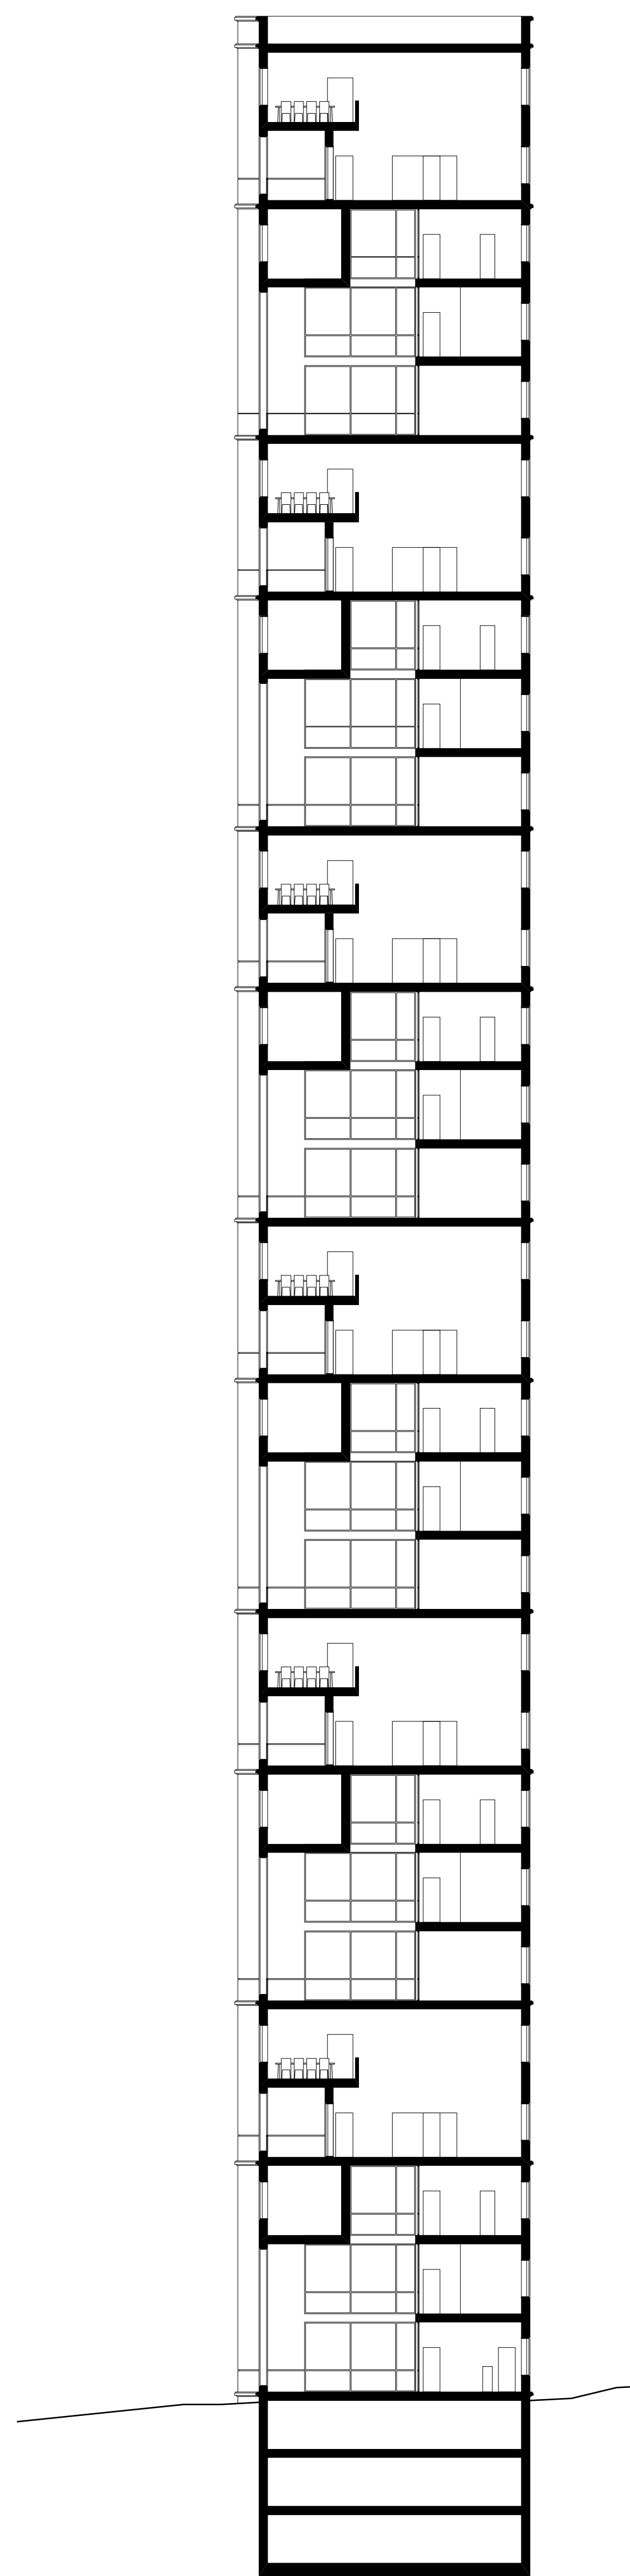


Schnitt B-B 1:200

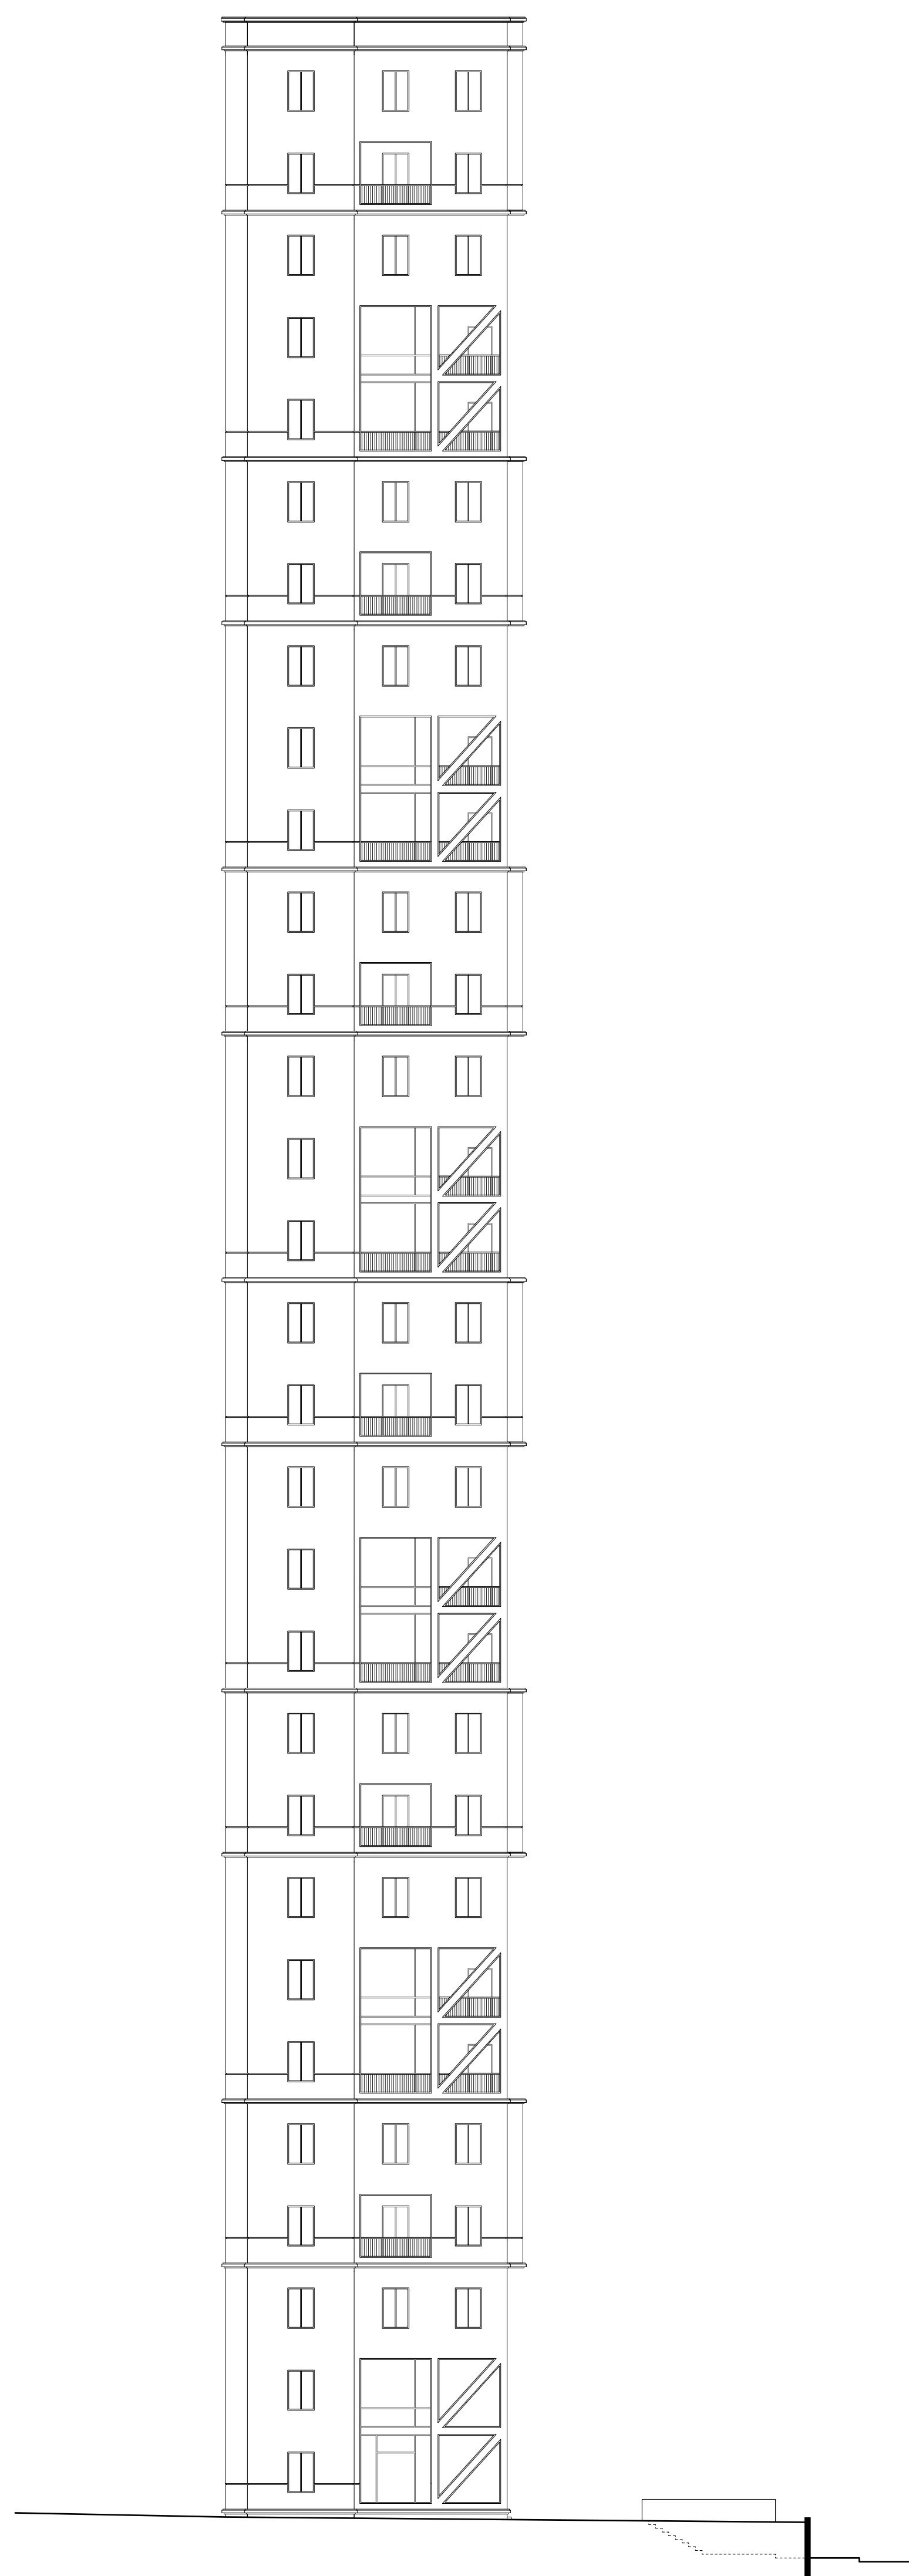

Fassade Süd-West 1:200

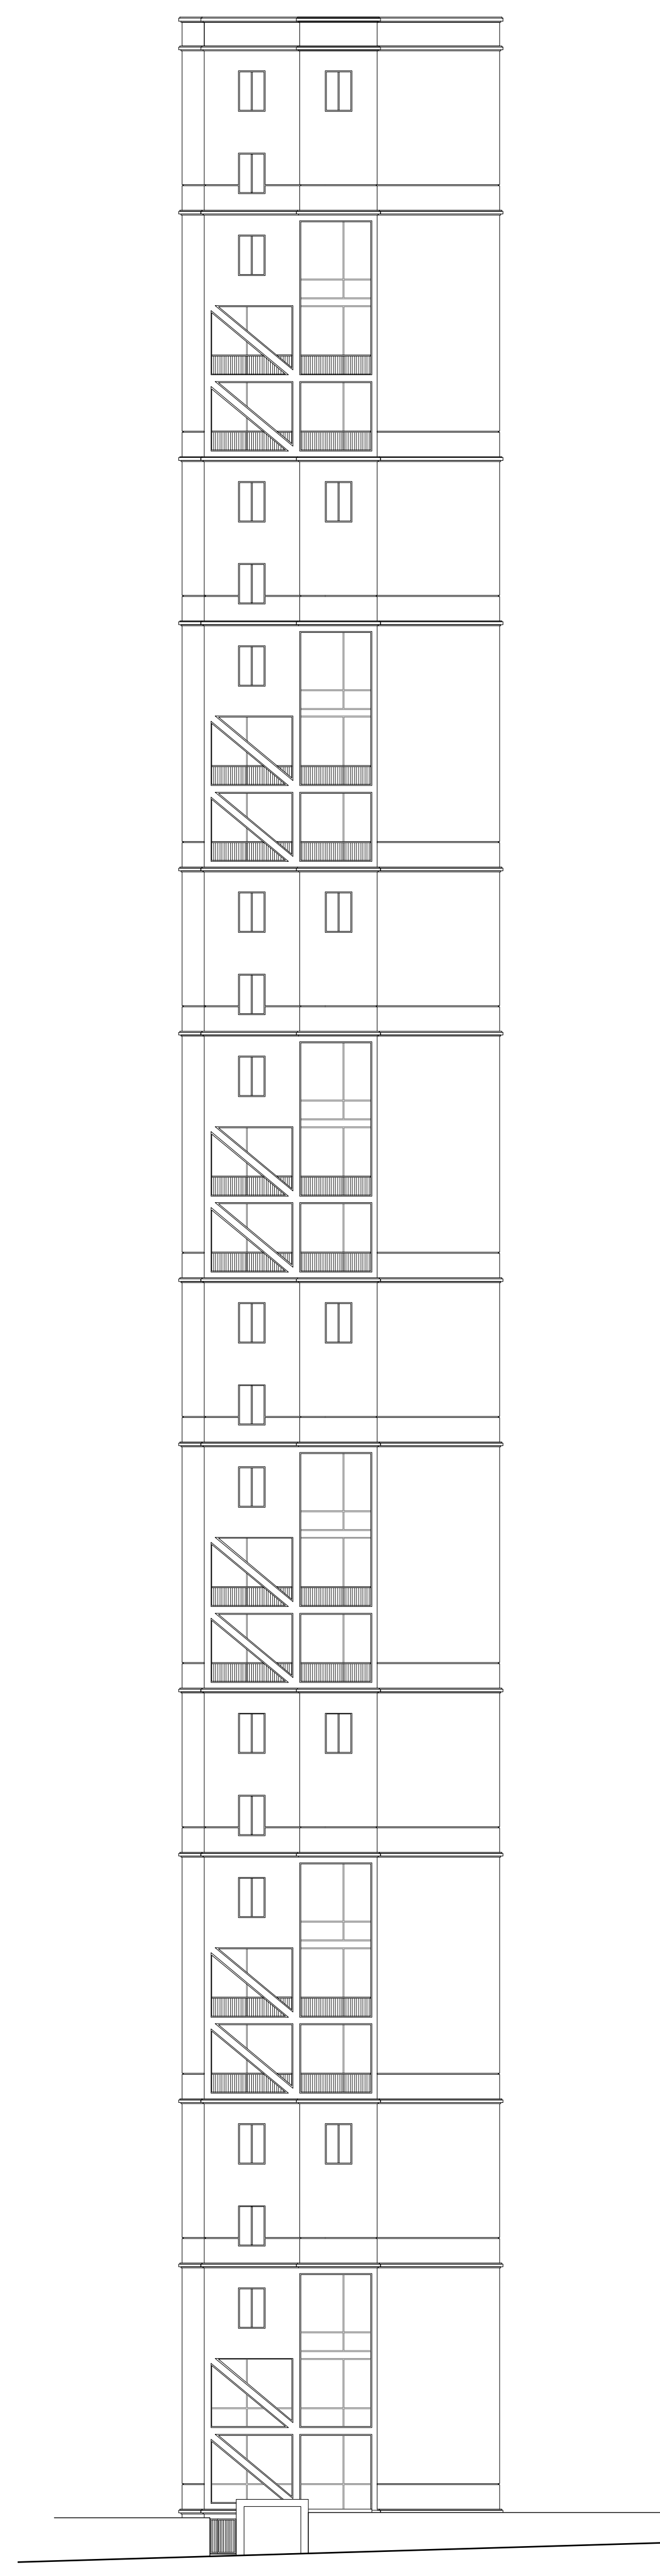

Fassade Süd-Ost 1:200

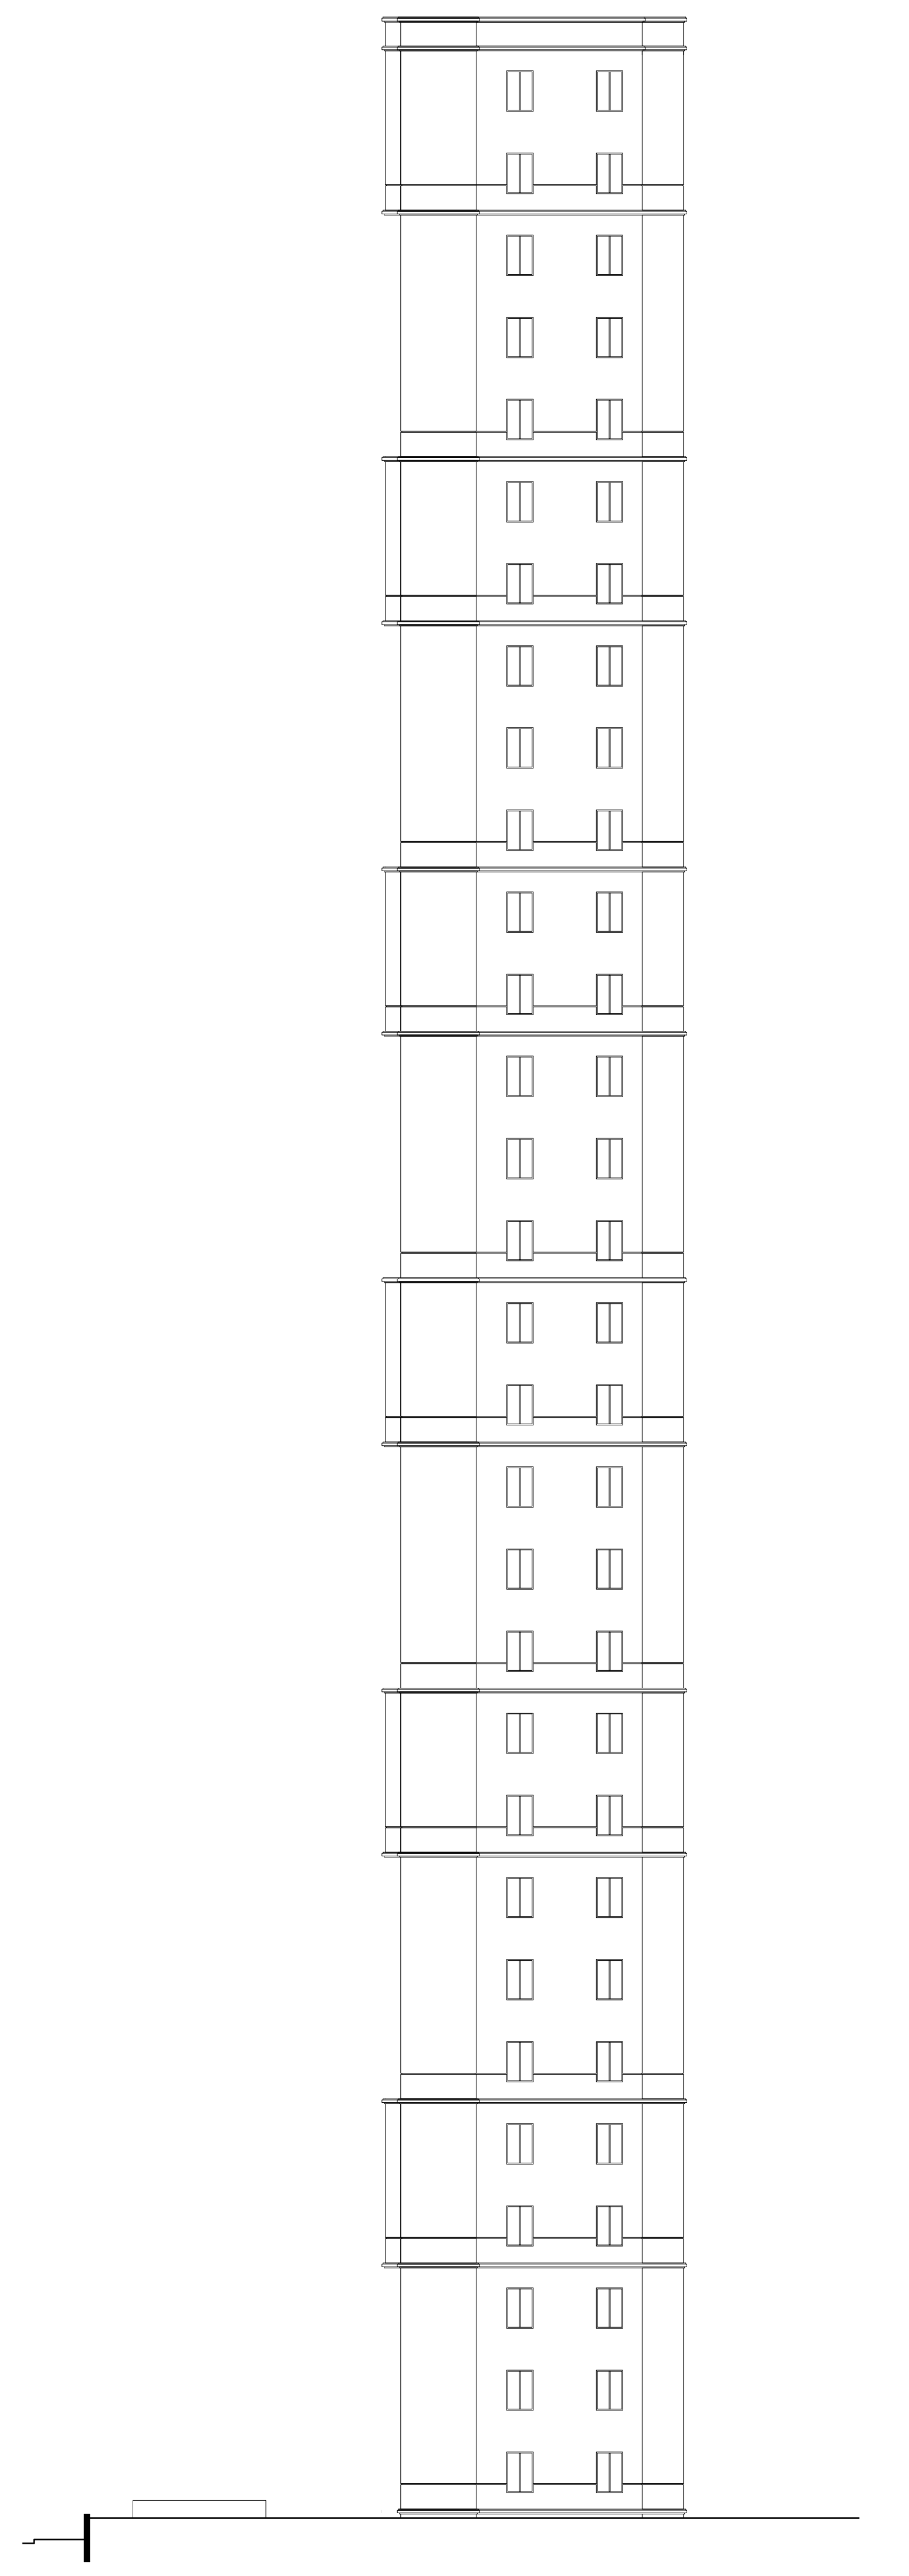

Fassade Nord-Ost 1:200