




Grundriss Erdgeschoss M1:200

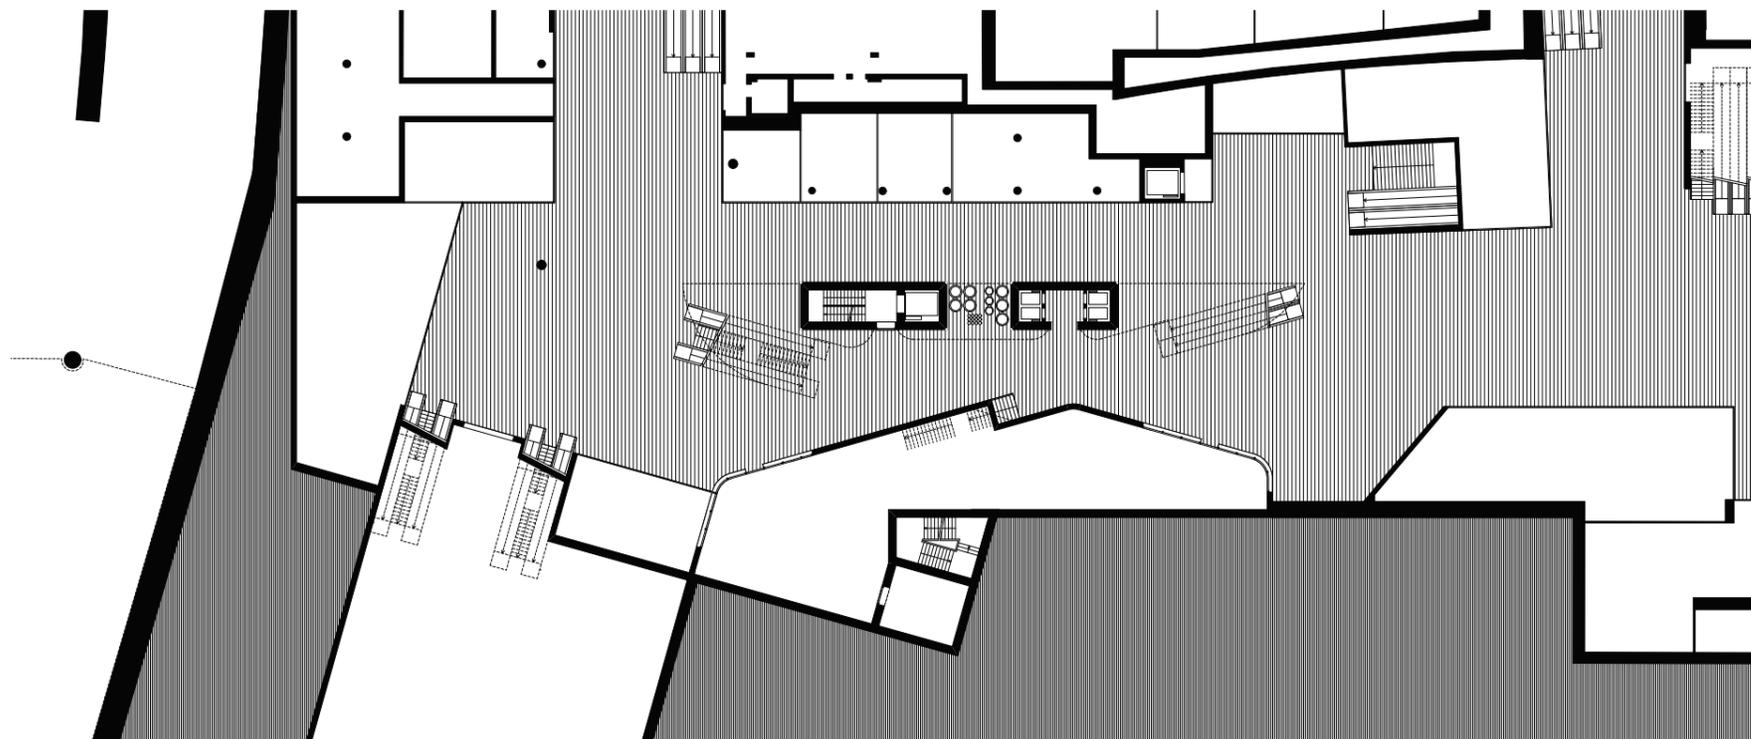


Grundriss Untergeschoss M1:200

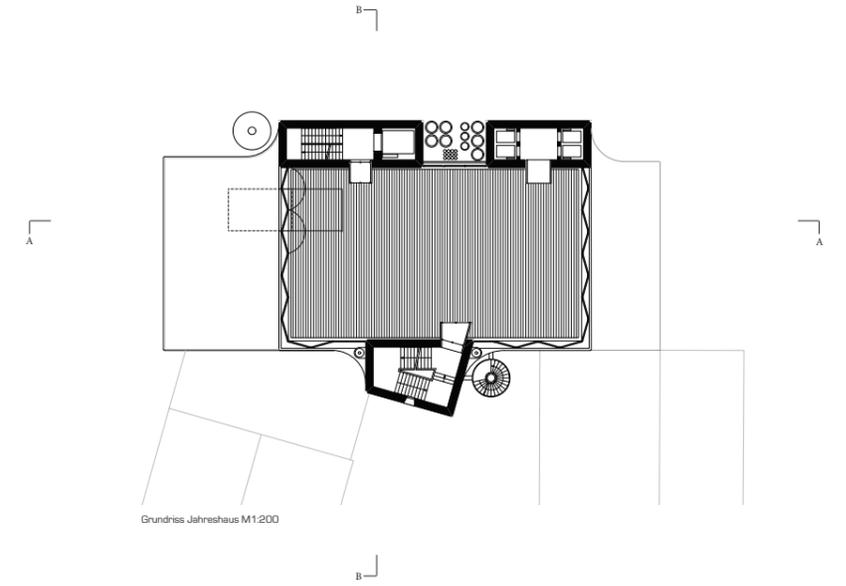

Grundriss Jahreshaus M1:200

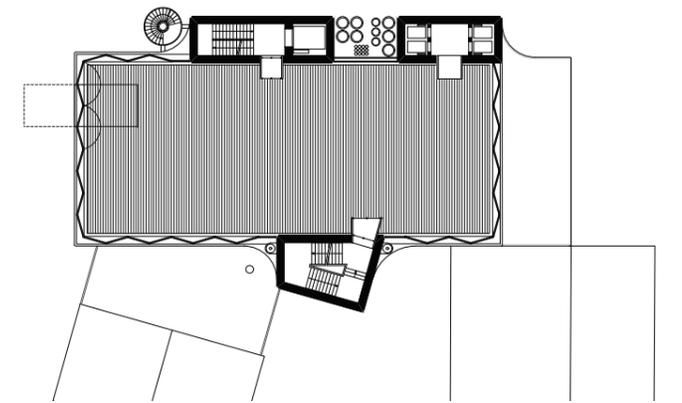

Grundriss Monatshaus M1:200

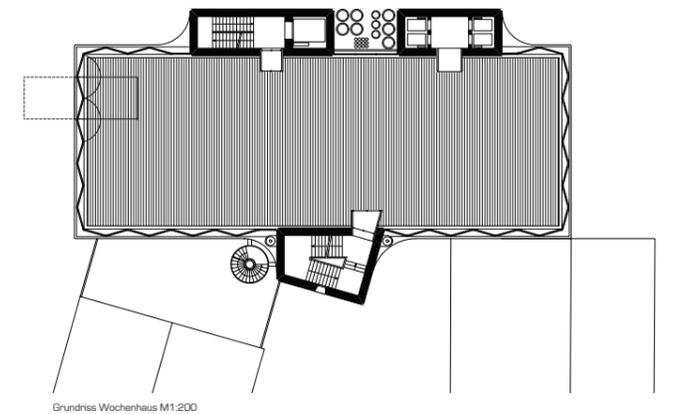

Grundriss Wochenhaus M1:200